由 Autodesk 教育版产品制作

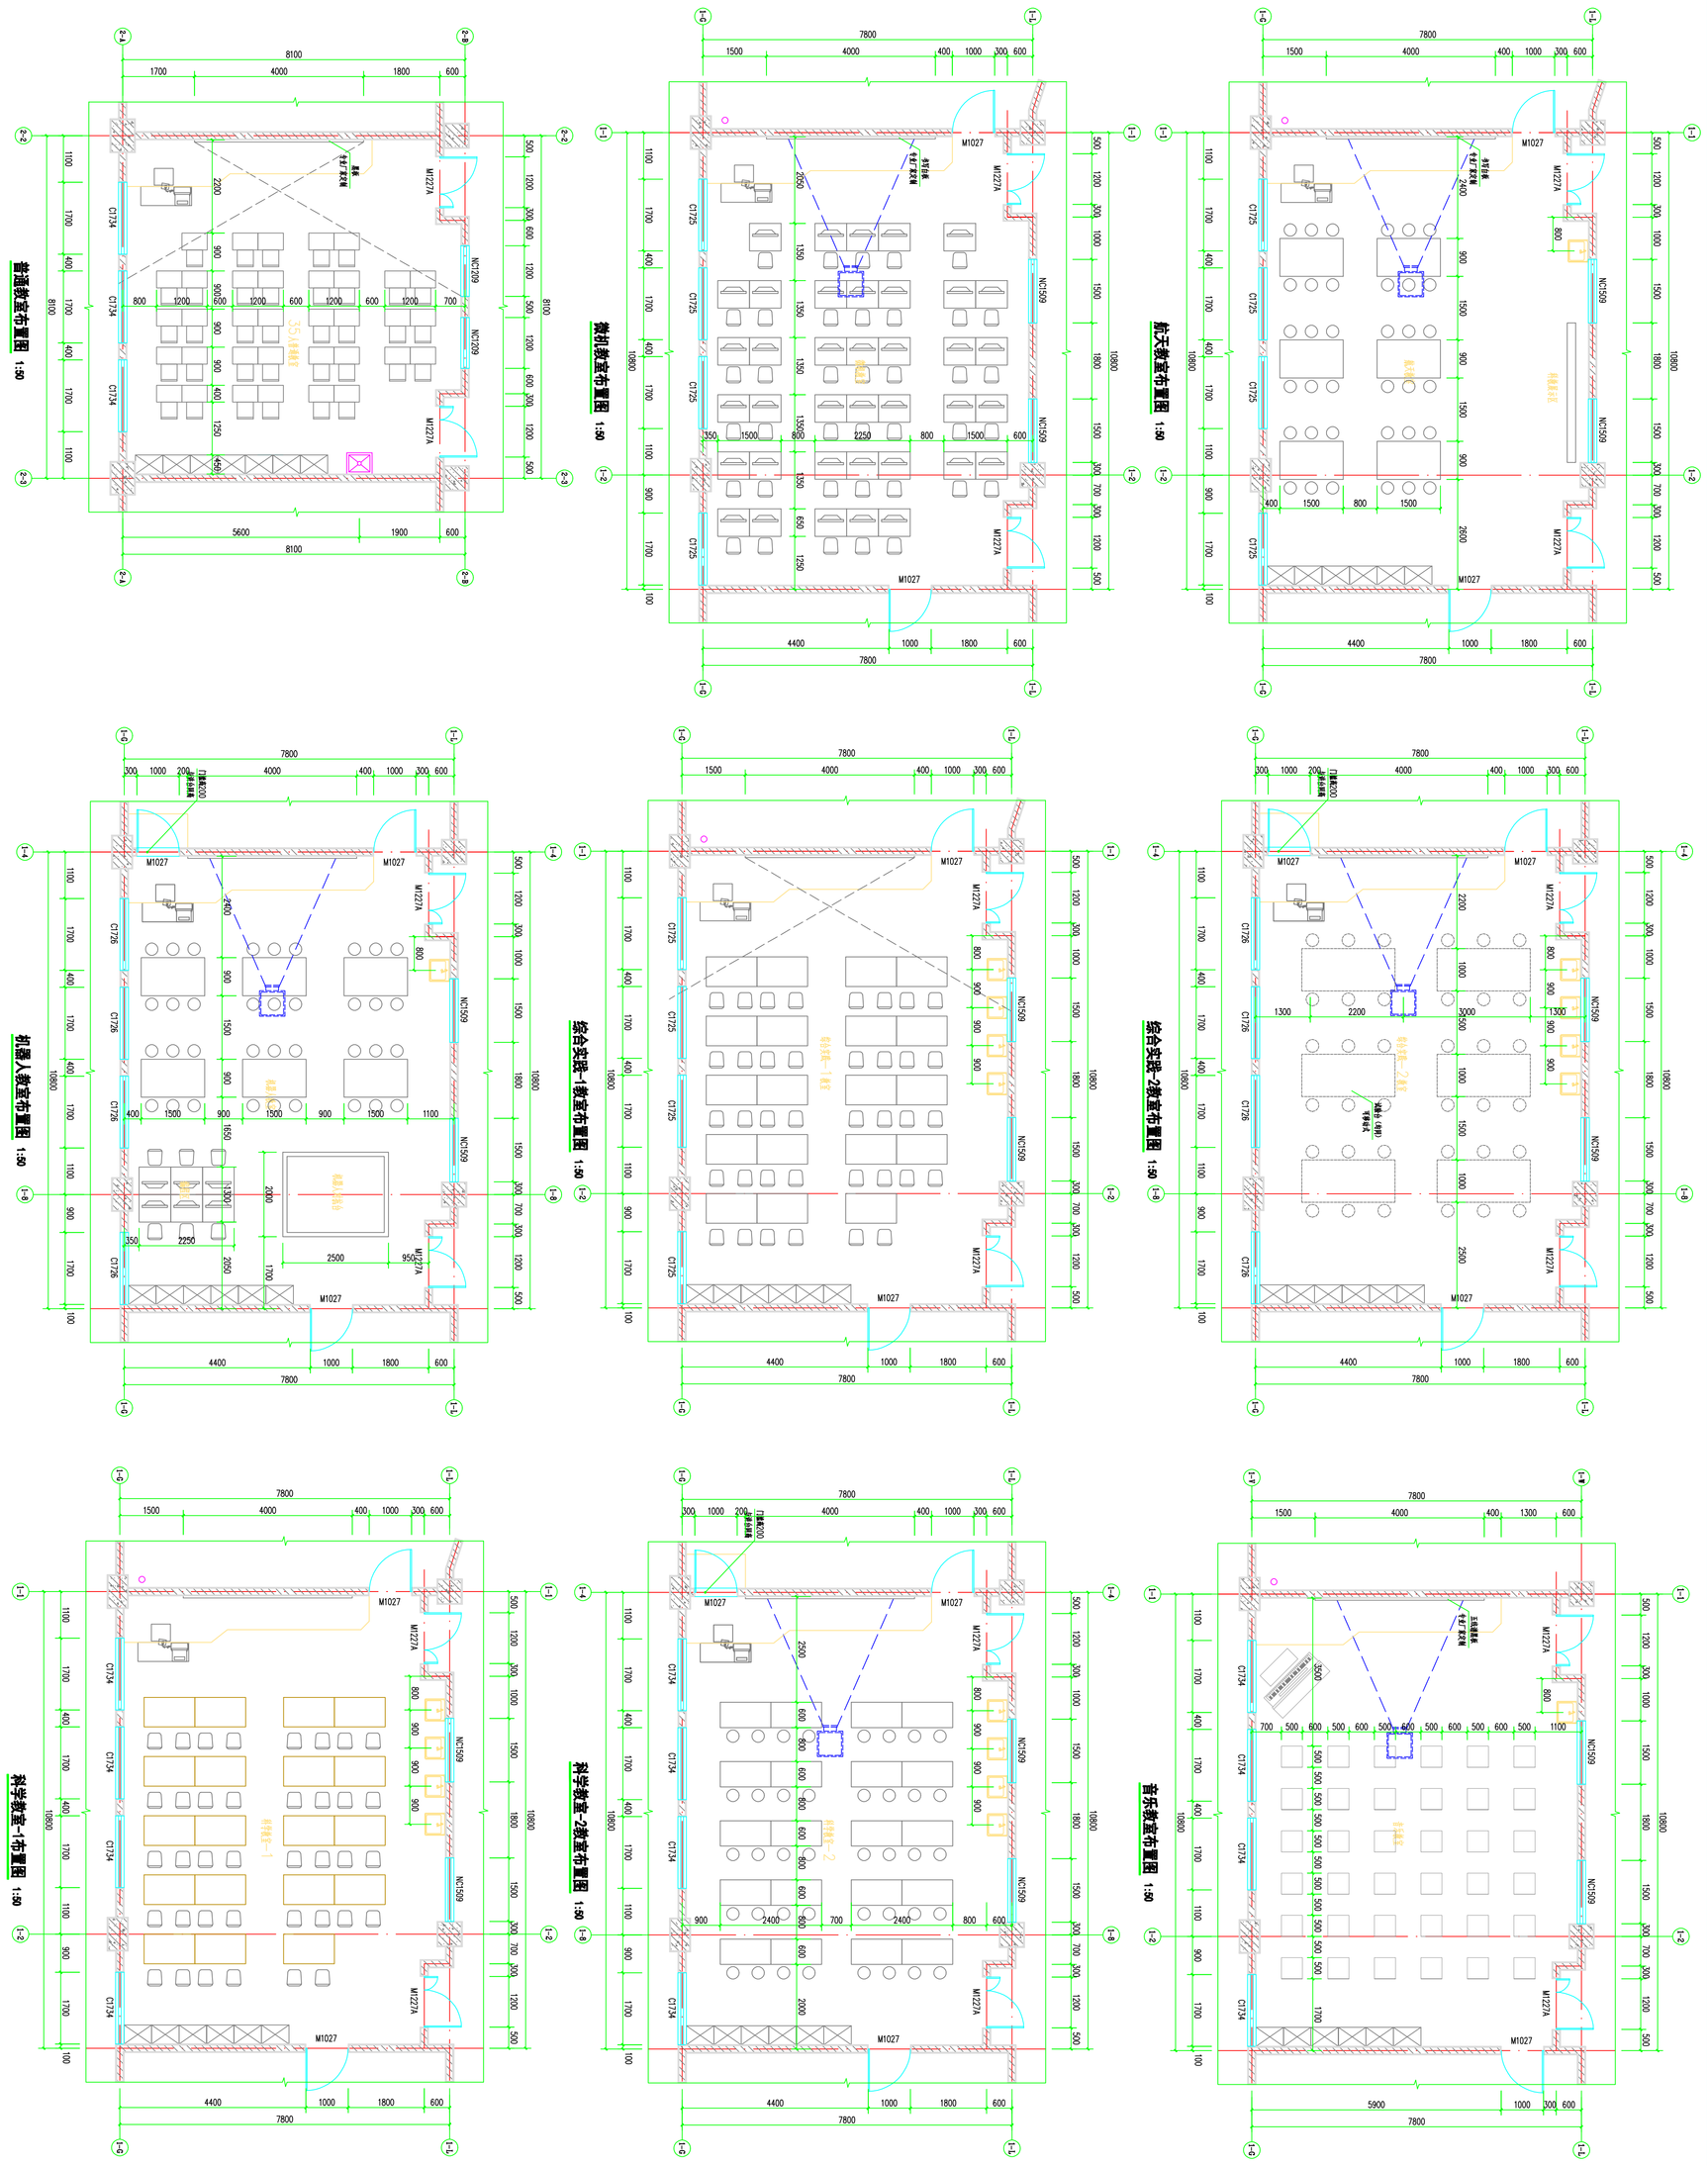

工程名称	青岛实验小学	建筑类别	教育
建设单位	青岛市市北区教育局	建筑面积	3450

工程名称	青岛实验小学	建筑类别	教育
建设单位	青岛市市北区教育局	建筑面积	3450

甲级设计资质
BM3.0120000014号

青岛时代嘉筑设计有限公司

(原青岛市建一建筑设计研究院)

地址：青岛市市南区宁夏路288号
电话：0532-85709000
传真：0532-85709000-8001
邮编：266071

工程名称	青岛实验小学	建筑类别	教育
建设单位	青岛市市北区教育局	建筑面积	3450