由 Autodesk 教育版产品制作

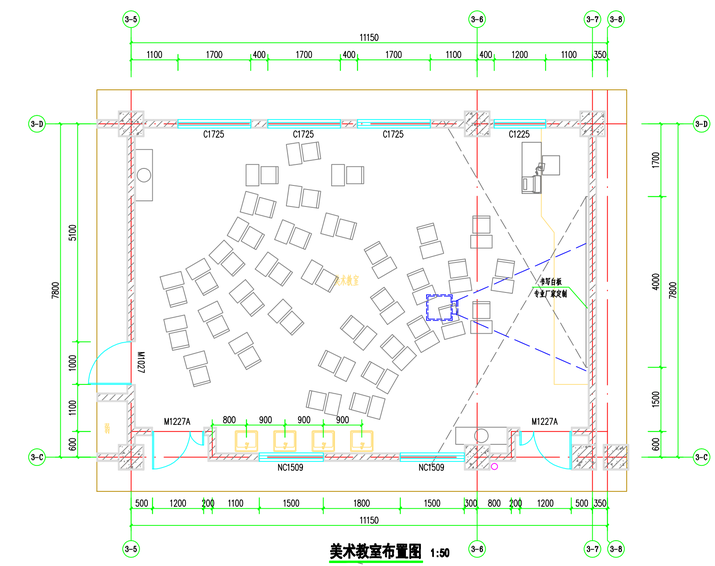

美术教室布置图 1:50

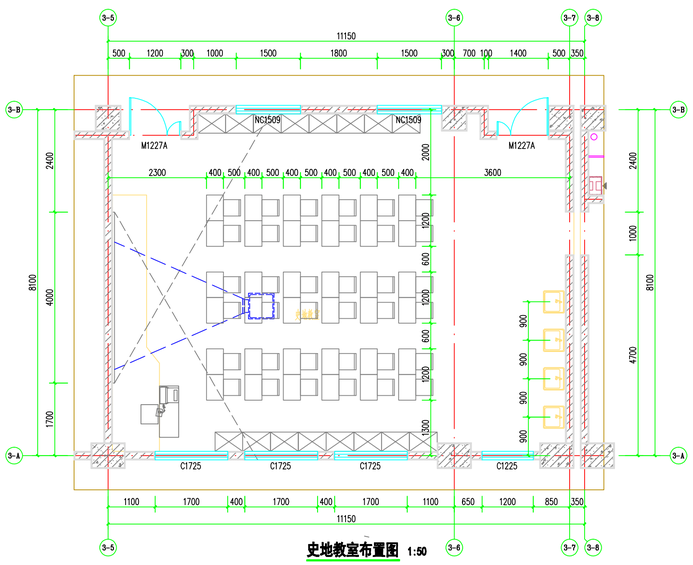

史地教室布置图 1:50

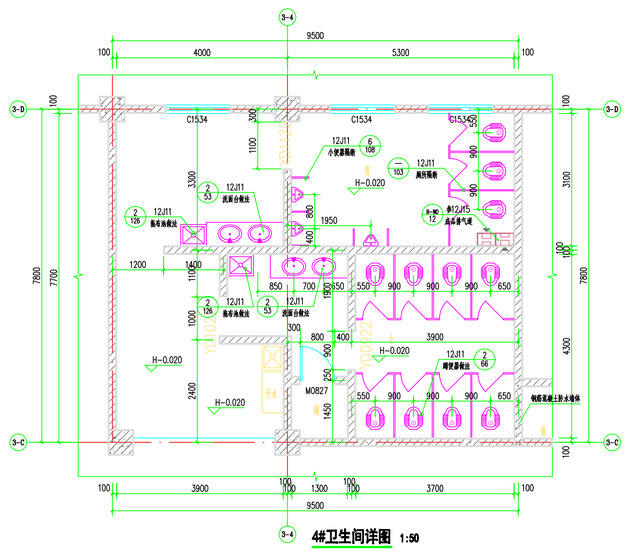

4#卫生间详图 1:50

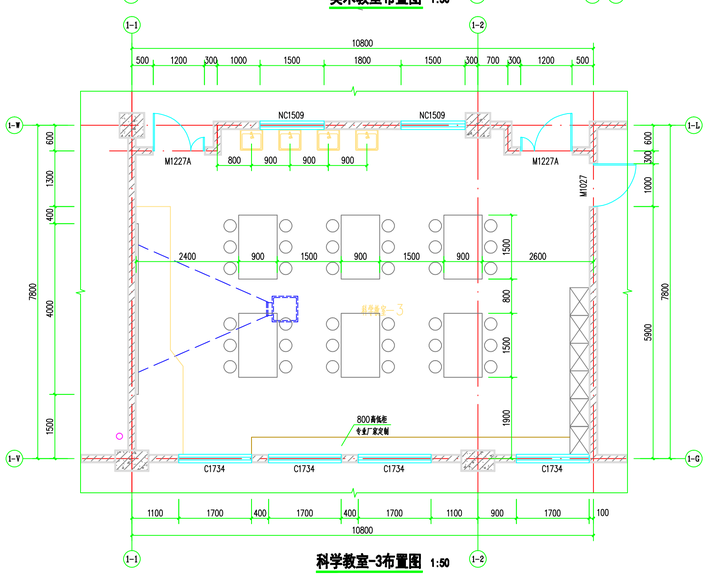

科学教室-3布置图 1:50

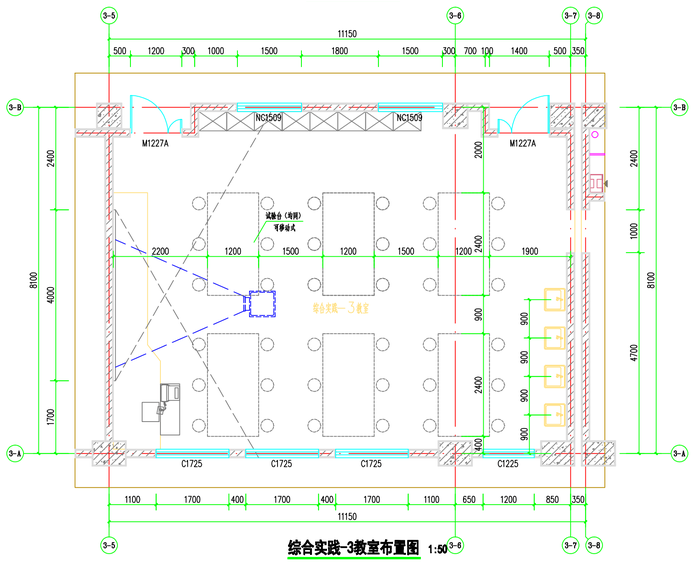

综合实践-3教室布置图 1:50

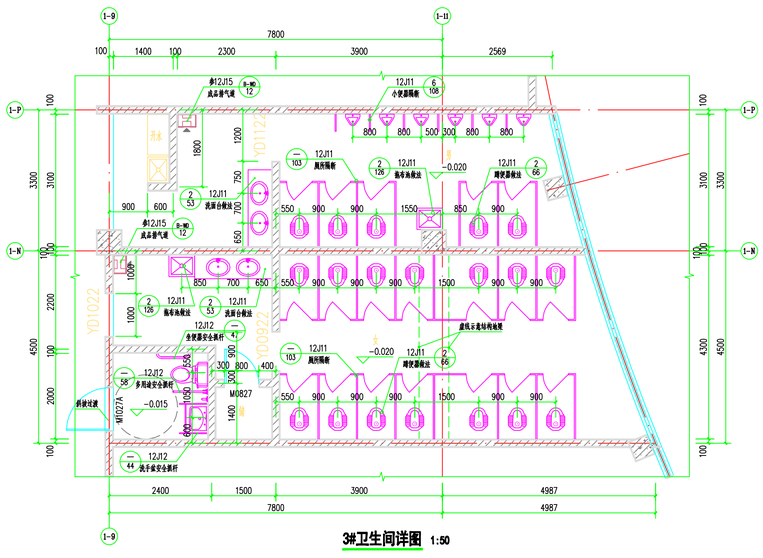

3#卫生间详图 1:50

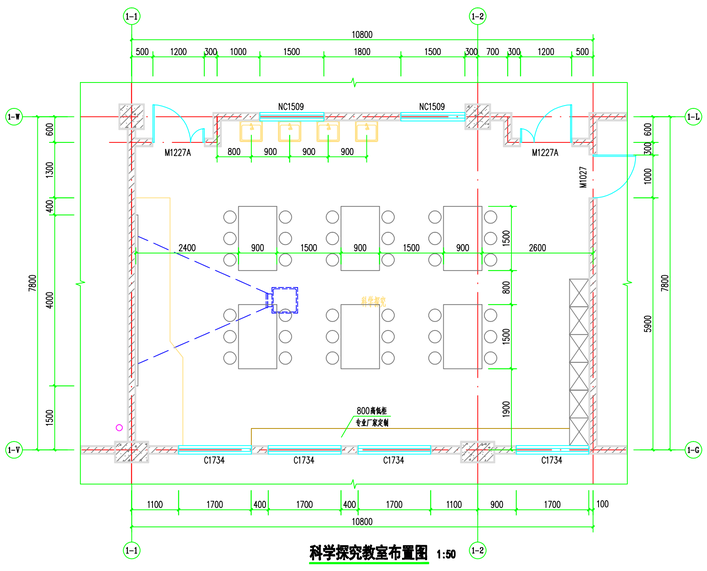

科学探究教室布置图 1:50

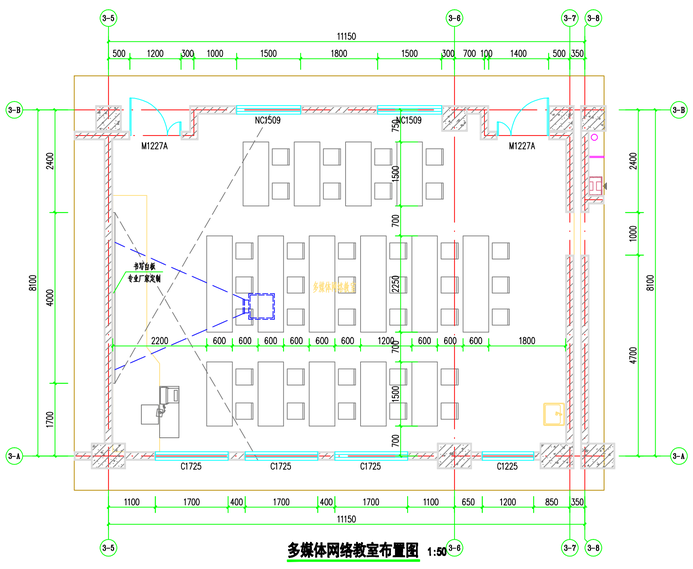

多媒体网络教室布置图 1:50

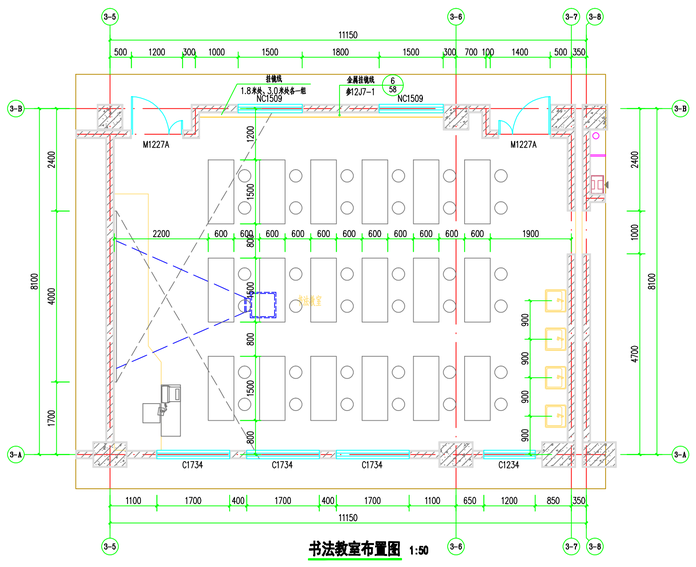

书法教室布置图 1:50

甲级设计资质
第A137006697号

青岛时代建筑设计有限公司

（原青岛市第二建筑设计研究院）

1. 本图纸的比例和尺寸为米。
2. 本图纸经审批后转给有关部门批准后方可使用。
3. 本图纸未经本公司授权不得复印和重复使用。

卫生间坐口高度2200
未标注处不做坐口

工程名称	鄂托克前旗蒙古族希望实验小学
子项	教学楼
审定	王爱军
审核	王磊
校对	袁媛春
项目负责	王磊
专业负责	王磊
设计	祖立群
图名	教室布置图（二） 卫生间详图（一）
工程编号	2020-2009（A-1）
设计阶段	施工图 版次 3
图别	建筑 图号 12张
日期	2020.09.04 共27张

由 Autodesk 教育版产品制作

由 Autodesk 教育版产品制作

由 Autodesk 教育版产品制作