


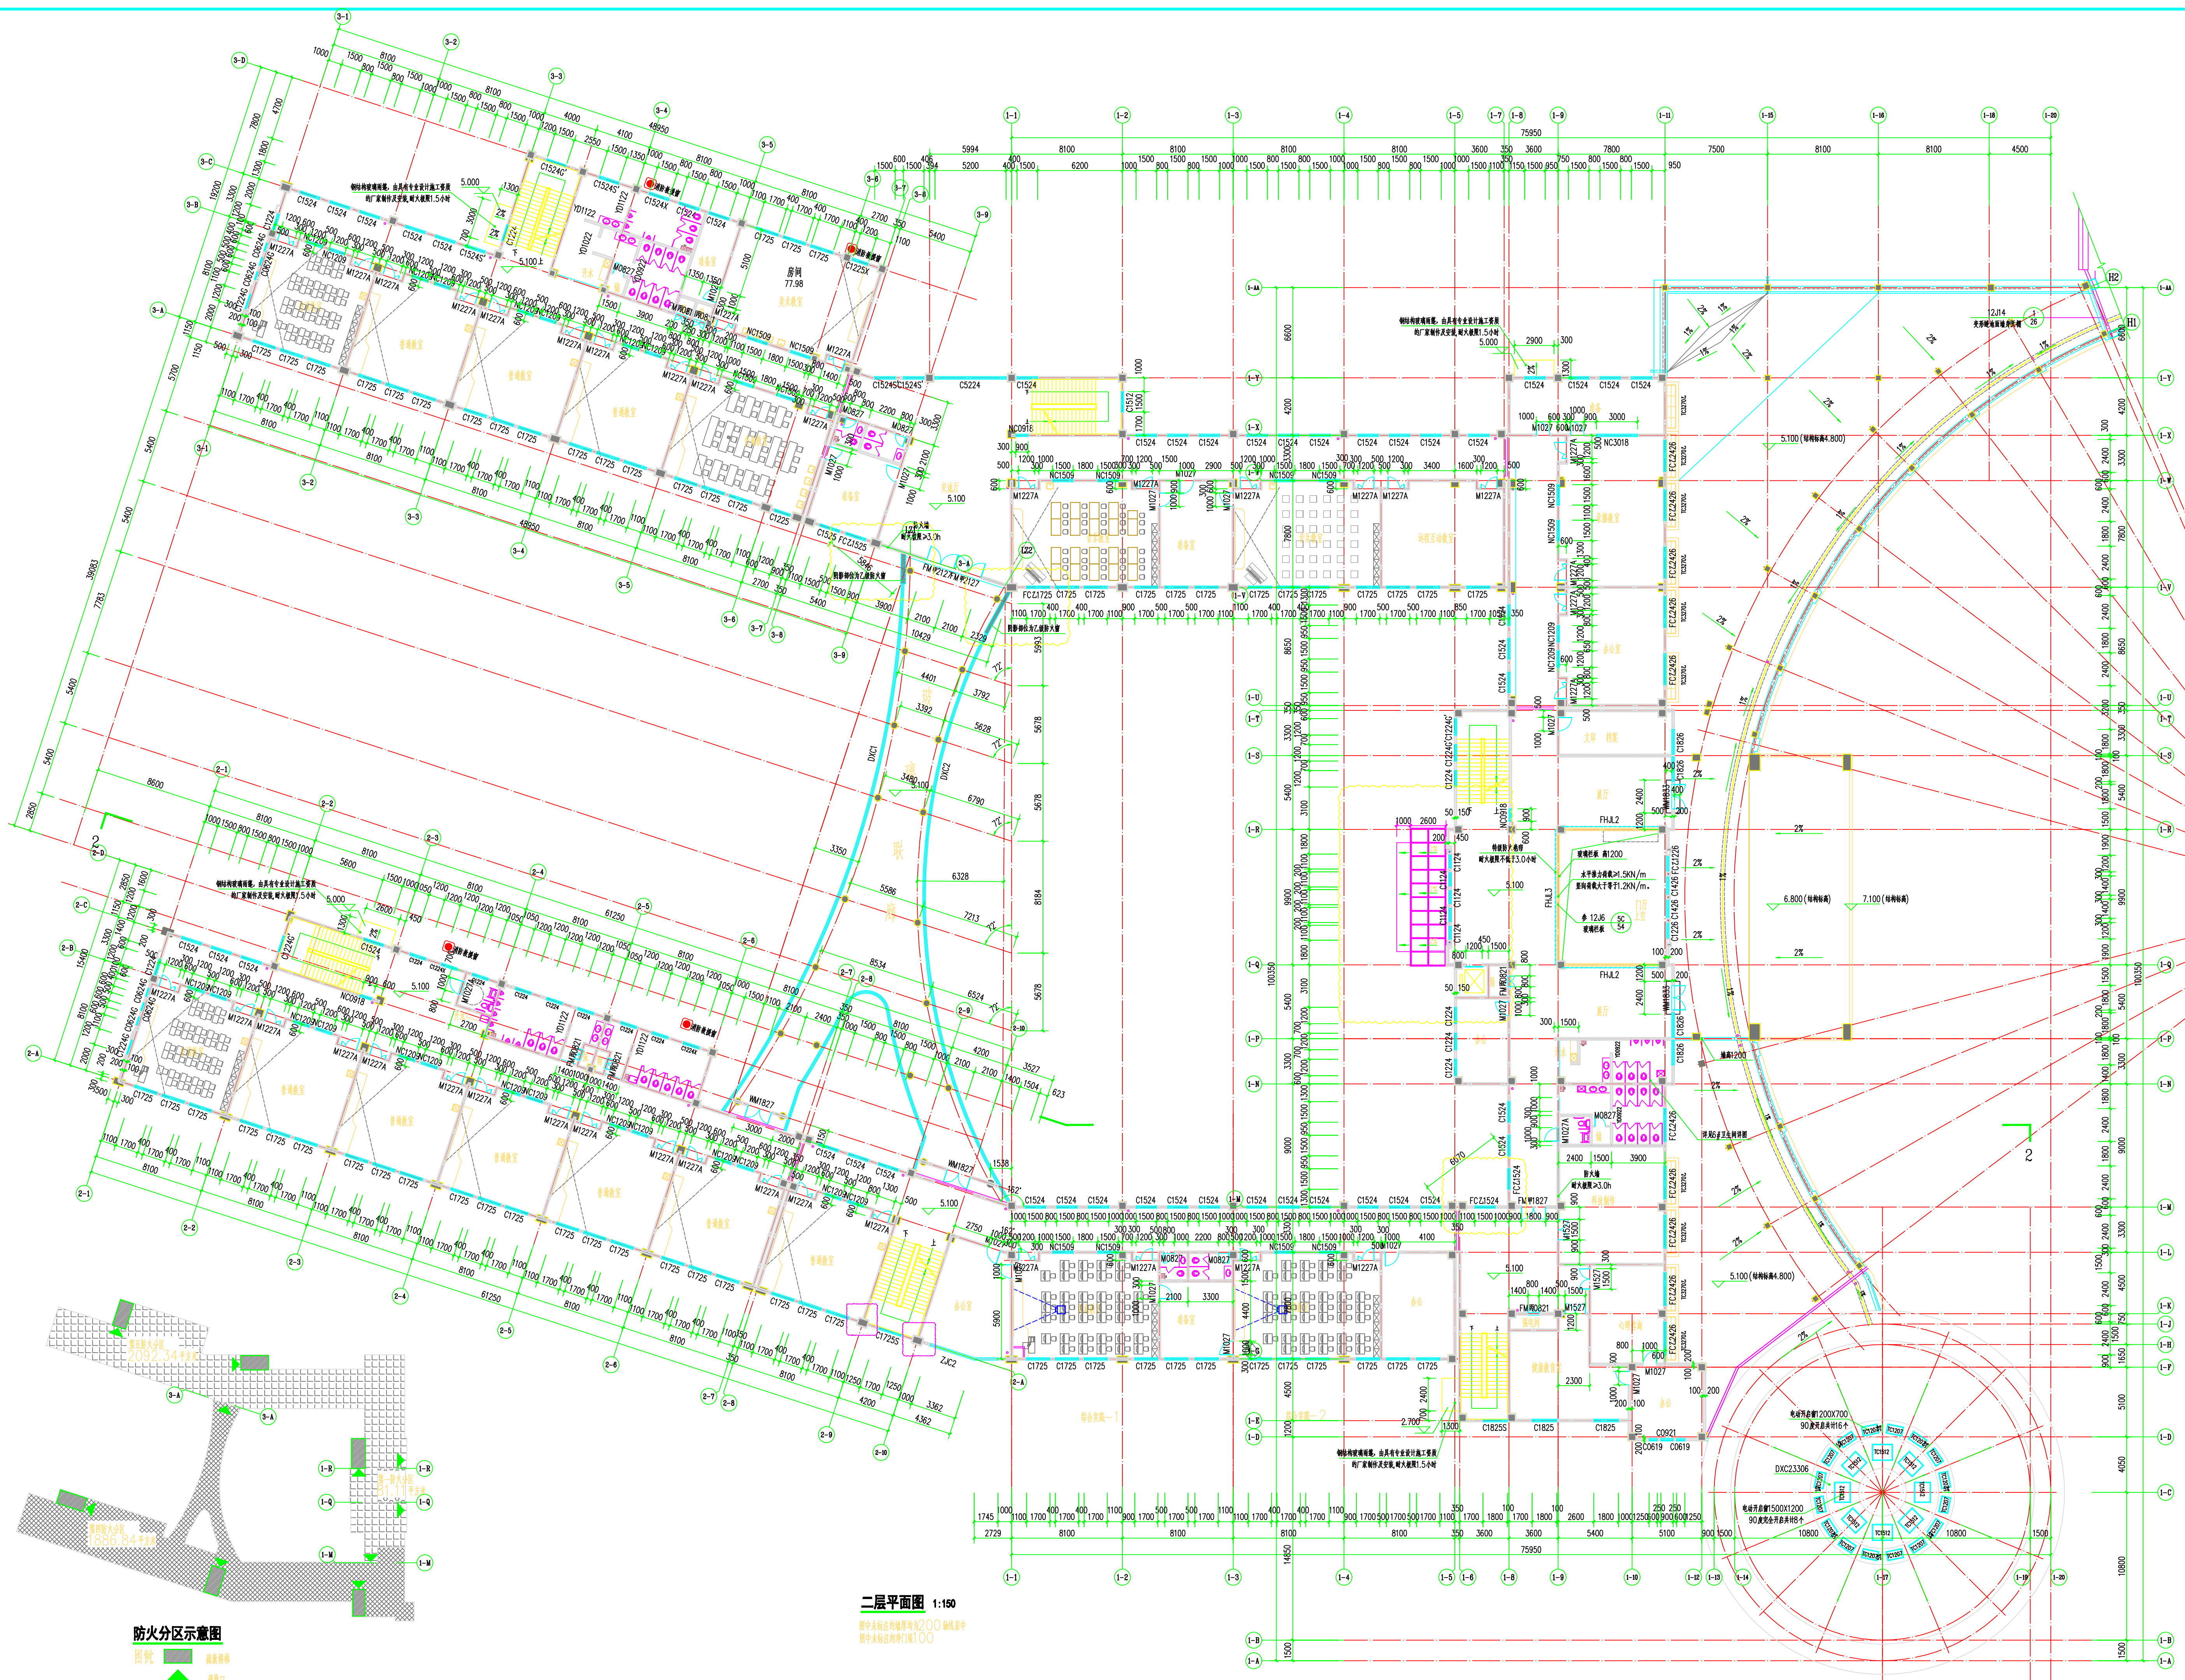

单位名称	鄂托克前旗蒙古族寄宿实验小学			
项	教学楼			
定	王翠琴	王翠琴		
核	王 磊	王磊		
对	董晓春	董晓春		
月负责	王 磊	王磊		
业负责	王 磊	王磊		
计	敖立鹏	敖立鹏		
名	二星平面图			
图编号	2009-0000 (A-1)			
计价表	施工案	版	次	3
期	2009.0904	号		第04卷 共27卷